




НОВИ ФАСАДИ

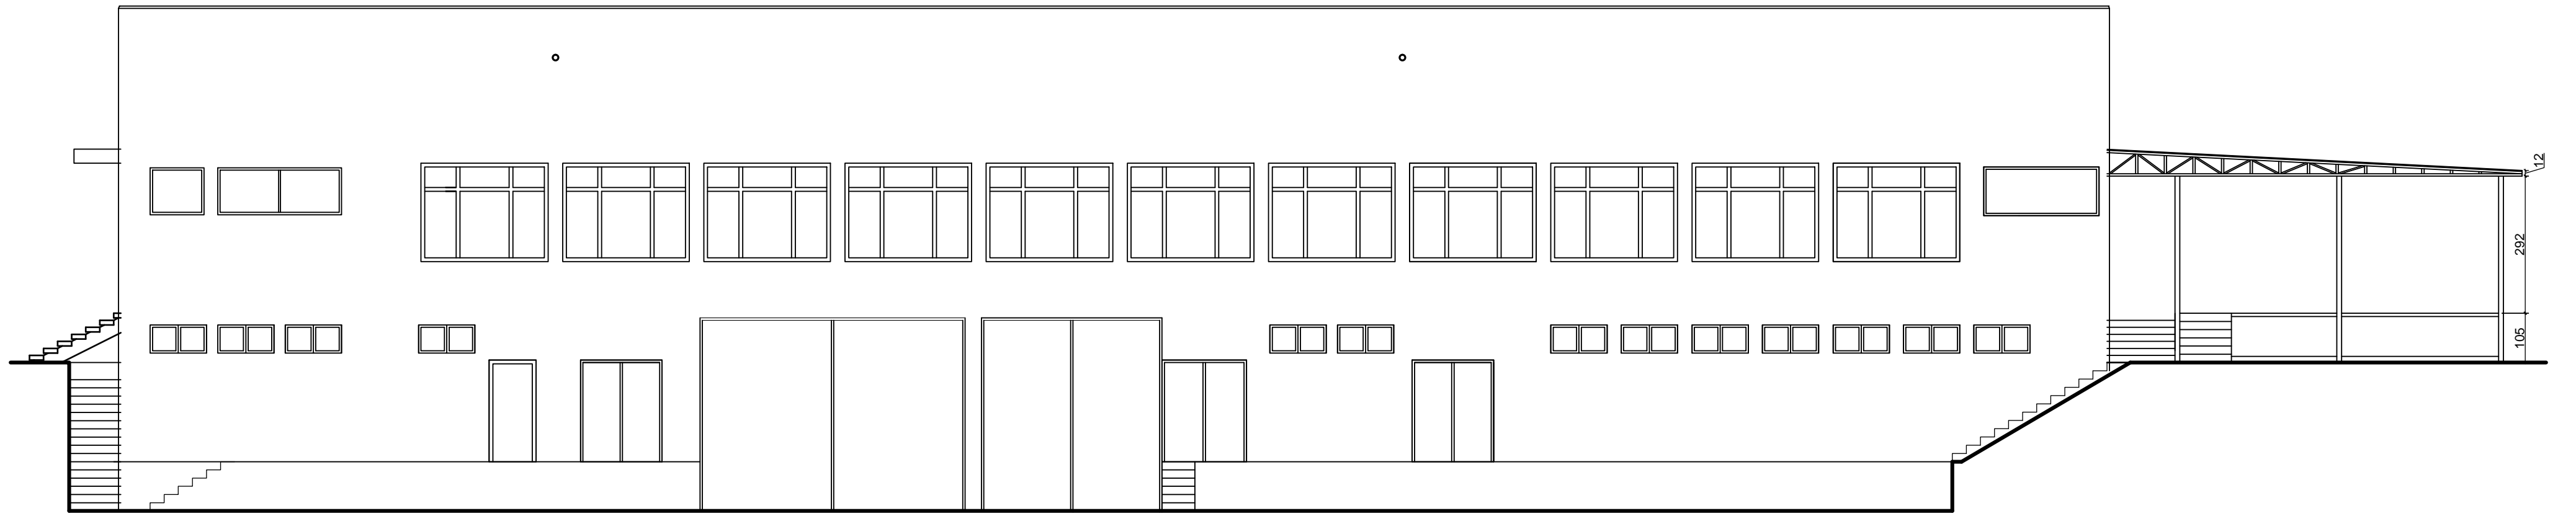


ФАСАДА ИЗТОК 1:100

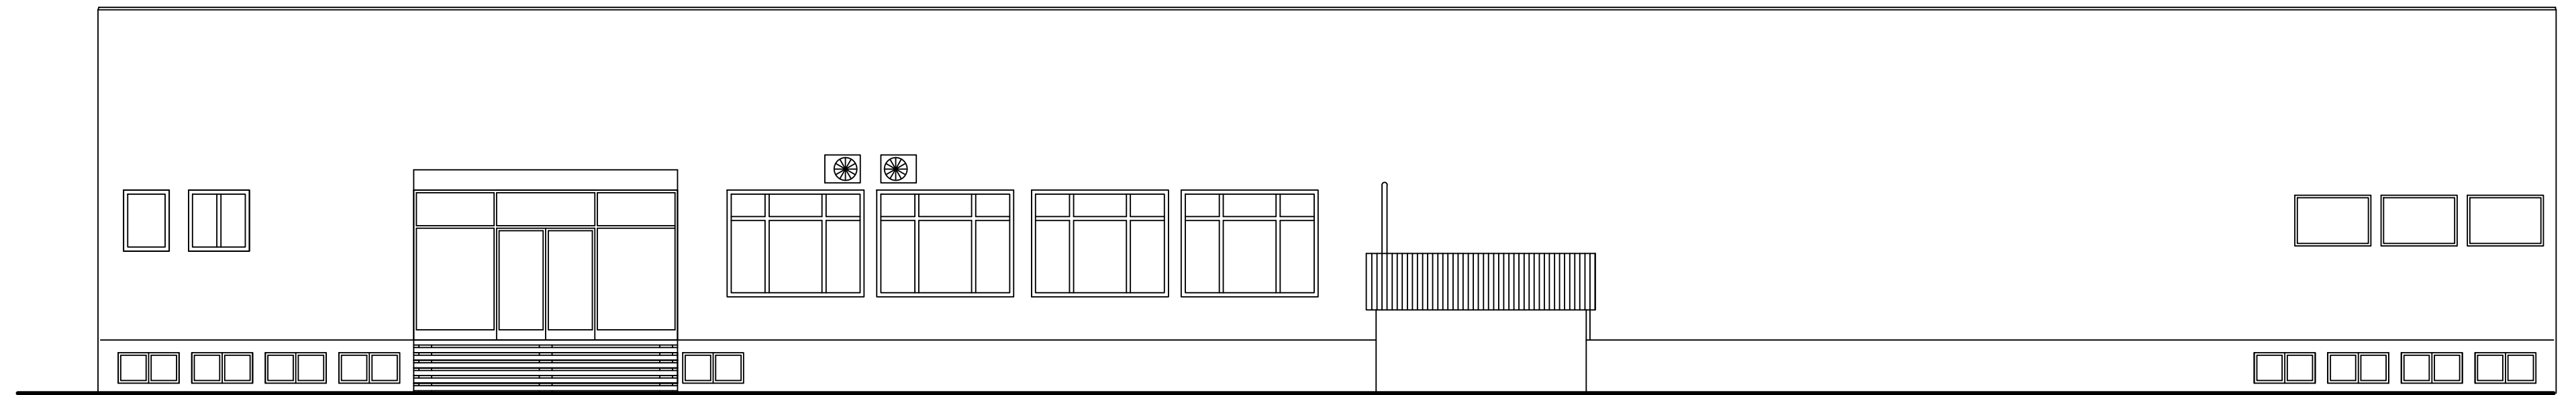

ФАСАДА ЮГ 1:100

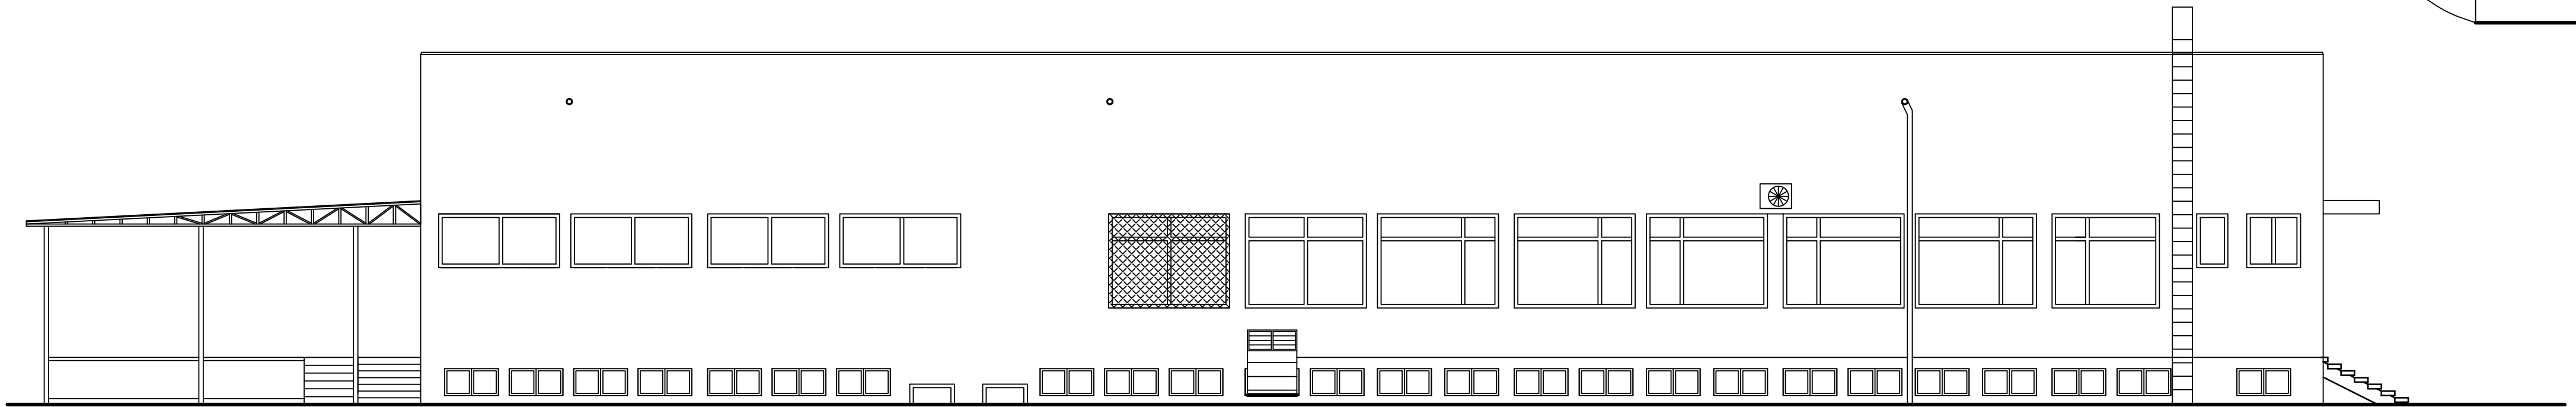

ФАСАДА ЗАПАД 1:100

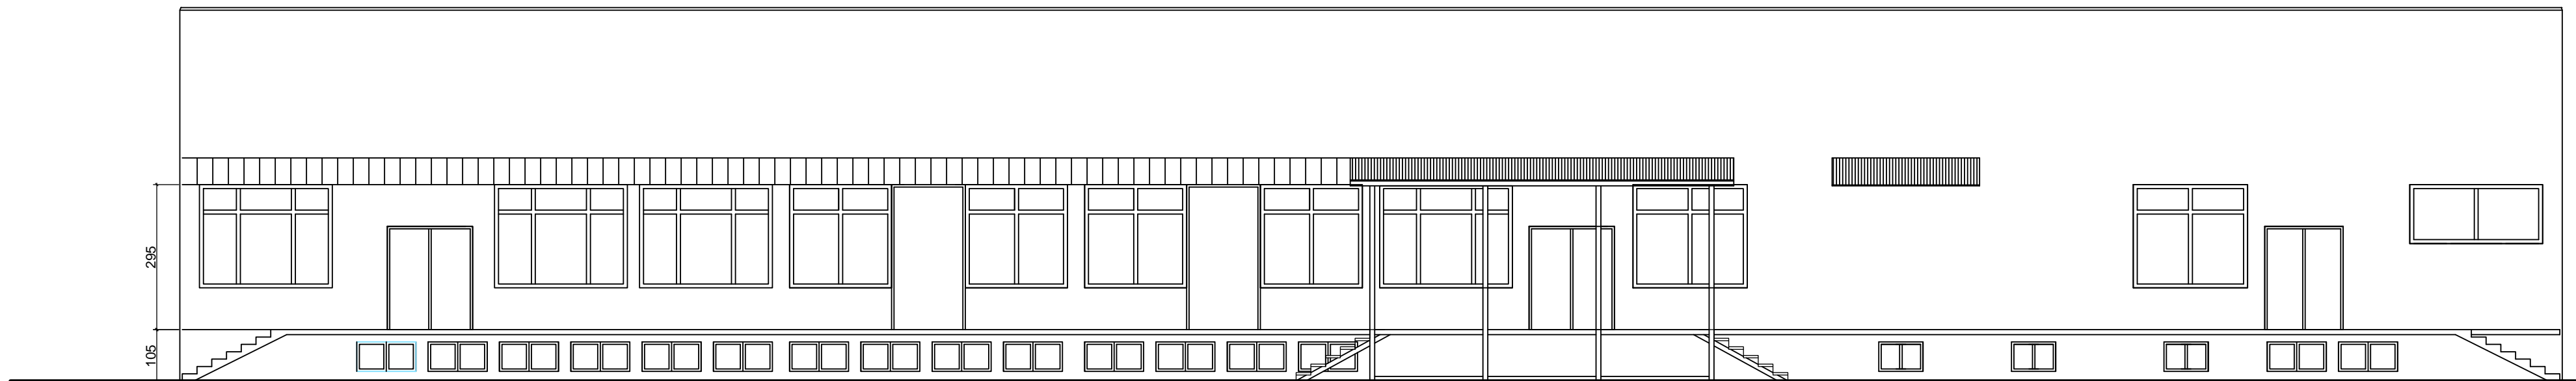

ФАСАДА СЕВЕР 1:100

1. Фасада Север:
 - ТИ + минерална мазилка: 290 м²;
 - прозорци и врати: 77 м²;
2. Фасада Изток:
 - ТИ + минерална мазилка: 350 м²;
 - прозорци и врати: 100 м²;
3. Фасада Запад:
 - ТИ + минерална мазилка: 243 м²;
 - прозорци и врати: 89 м²;
4. Фасада Юг:
 - ТИ + минерална мазилка: 315 м²;
 - прозорци и врати: 52 м²;